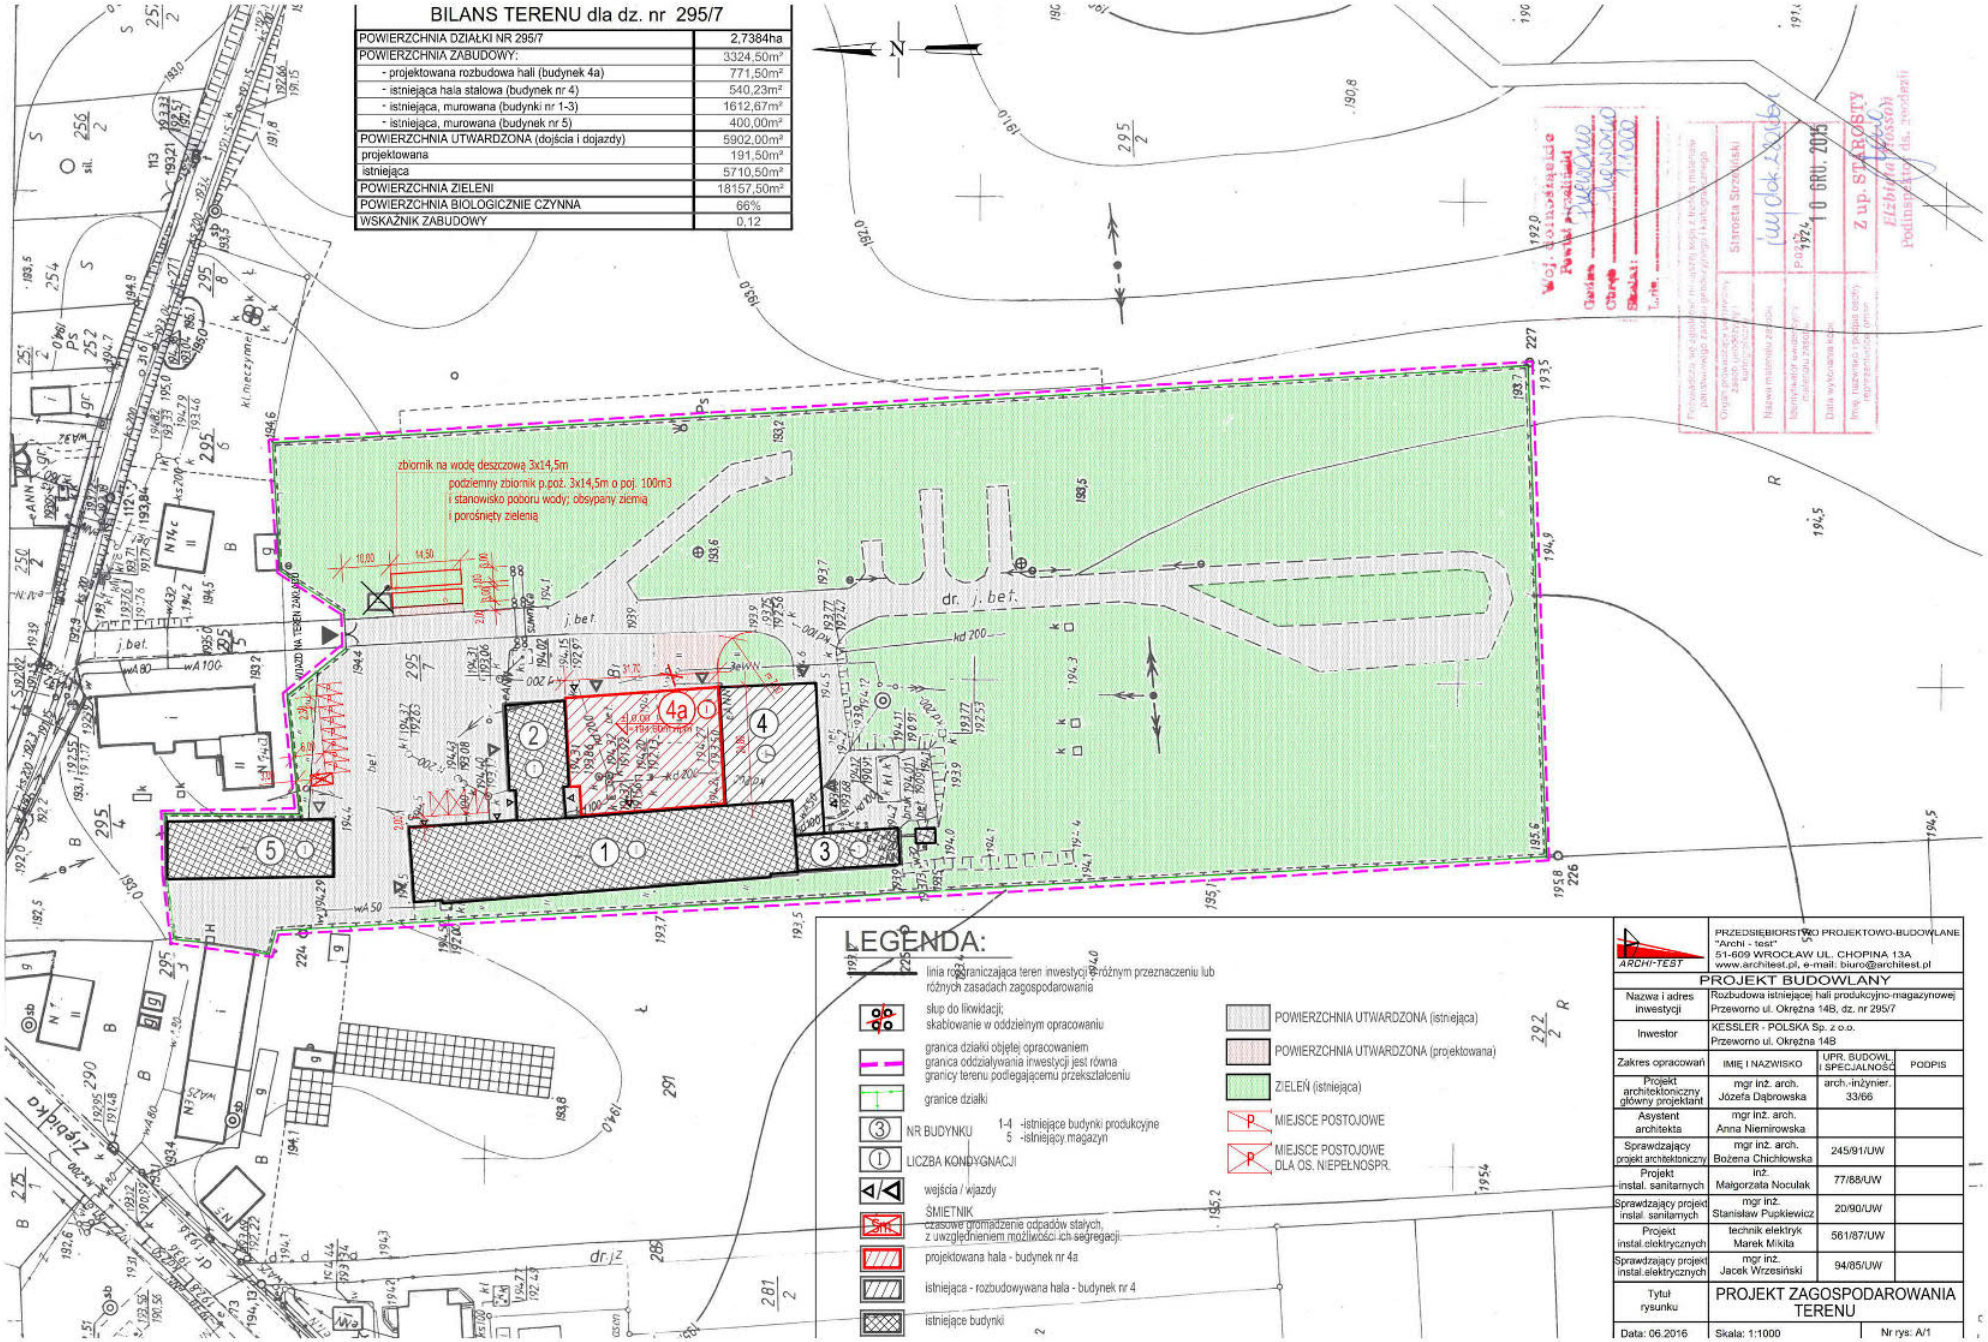
BILANS TERENU dla dz. nr 295/7
POWIERZCHNIA DZIAŁKI NR 295/7 2,7384ha
POWIERZCHNIA ZABUDOWY: 3324,50m²
- projektowana rozbudowa hali (budynek 4a) 771,50m²
- istniejąca hala stalowa (budynek nr 4) 540,23m²
- istniejąca, murowana (budynki nr 1-3) 1612,67m²
- istniejąca, murowana (budynek nr 5) 400,00m²
POWIERZCHNIA UTWARDZONA (dojścia i dojazdy) 5902,00m²
projektowana 191,50m²
istniejąca 5710,50m²
POWIERZCHNIA ZIELENI 18157,50m²
POWIERZCHNIA BIOLOGICZNIE CZYNNA 66%
WSKAŹNIK ZABUDOWY 0,12
zbiornik na wodę deszczową 3x14,5m
podziemny zbiornik p.poż. 3x14,5m o poj. 100m3
i stanowisko poboru wody; obsypany ziemią
i porośnięty zielenią
dr. j. bet.
j. bet.
4a
1
2
3
4
5
LEGENDA:
linia rozgraniczająca teren inwestycji o różnym przeznaczeniu lub różnych zasadach zagospodarowania
słup do likwidacji; skablowanie w oddzielnym opracowaniu
granica działki objętej opracowaniem
granica oddziaływania inwestycji jest równa granicy terenu podlegającemu przekształceniu
granice działki
NR BUDYNKU
1-4 -istniejące budynki produkcyjne
5 -istniejący magazyn
LICZBA KONDYGNACJI
wejścia / wjazdy
ŚMIETNIK
czasowe gromadzenie odpadów stałych, z uwzględnieniem możliwości ich segregacji.
projektowana hala - budynek nr 4a
istniejąca - rozbudowywana hala - budynek nr 4
istniejące budynki
POWIERZCHNIA UTWARDZONA (istniejąca)
POWIERZCHNIA UTWARDZONA (projektowana)
ZIELEŃ (istniejąca)
MIEJSCE POSTOJOWE
MIEJSCE POSTOJOWE DLA OS. NIEPEŁNOSPR.
ARCHI-TEST
PRZEDSIĘBIORSTWO PROJEKTOWO-BUDOWLANE
"Archi - test"
51-609 WROCŁAW UL. CHOPINA 13A
www.architest.pl, e-mail: biuro@architest.pl
PROJEKT BUDOWLANY
Nazwa i adres inwestycji: Rozbudowa istniejącej hali produkcyjno-magazynowej Przeworno ul. Okrężna 14B, dz. nr 295/7
Inwestor: KESSLER - POLSKA Sp. z o.o. Przeworno ul. Okrężna 14B
Zakres opracowań | IMIĘ I NAZWISKO | UPR. BUDOWL. I SPECJALNOŚĆ | PODPIS
Projekt architektoniczny główny projektant | mgr inż. arch. Józefa Dąbrowska | arch.-inżynier. 33/66
Asystent architekta | mgr inż. arch. Anna Niemirowska
Sprawdzający projekt architektoniczny | mgr inż. arch. Bożena Chichłowska | 245/91/UW
Projekt instal. sanitarnych | inż. Małgorzata Noculak | 77/88/UW
Sprawdzający projekt instal. sanitarnych | mgr inż. Stanisław Pupkiewicz | 20/90/UW
Projekt instal.elektrycznych | technik elektryk Marek Mikita | 561/87/UW
Sprawdzający projekt instal.elektrycznych | mgr inż. Jacek Wrzesiński | 94/85/UW
Tytuł rysunku: PROJEKT ZAGOSPODAROWANIA TERENU
Data: 06.2016 Skala: 1:1000 Nr rys: A/1
10 GRU. 2015
Z up. STAROSTY
Elżbieta Tłosiak
Podinspektor ds. zwodzeń