



SZCZEGÓŁ "A"

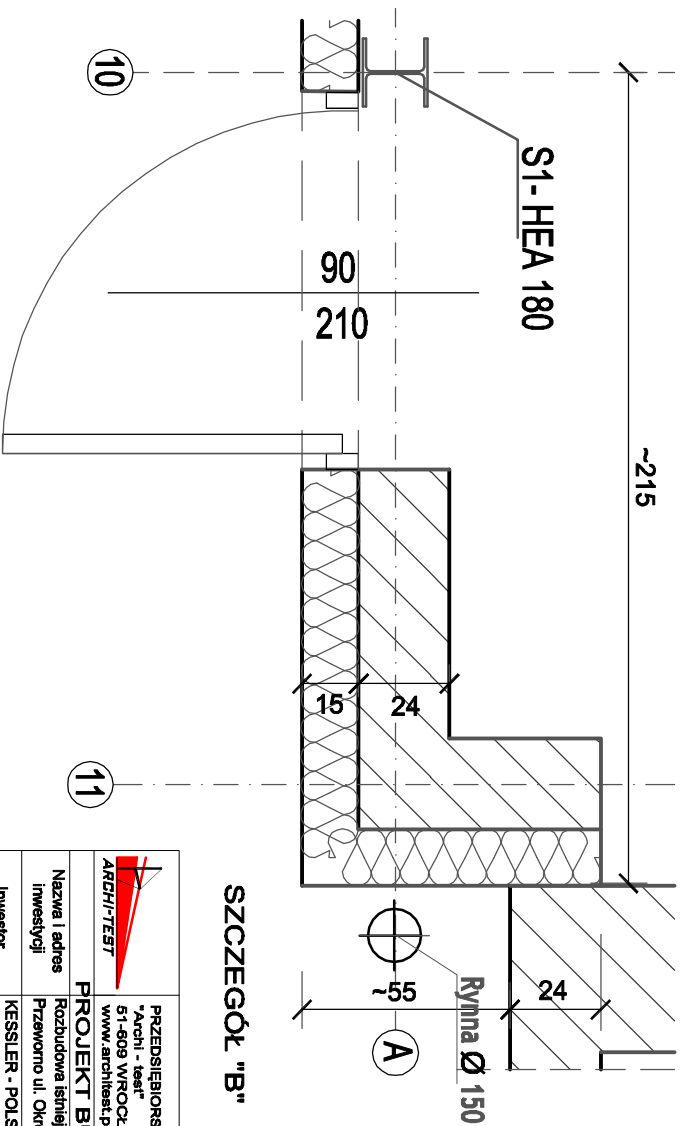

SZCZEGÓŁ "B"

		<p>PRZEDSIĘBIORSTWO PROJEKTOWO-BUDOWLANE "Archit - test" 51-609 WROCŁAW UL. CHOPINA 13A www.architest.pl, e-mail: biuro@architest.pl</p>	
<p><b>PROJEKT BUDOWLANY</b></p>		<p>Rozbudowa istniejącej hal produkcyjno-magazynowej Przeworno ul. Okrzeja 14B, dz. nr 295/7</p>	
<p>Investor KESSLER - POLSKA Sp. z o.o. Przeworno ul. Okrzeja 14B</p>		<p>IMIĘ I NAZWISKO UPR. BUDOWL. I SPECJALNOŚĆ PODPIS</p>	
<p>Zakres opracowań Projekt architektoniczny główny projektant</p>		<p>mgr inż. arch. Józefa Dąbrowska arch.-inżynier. 33/66</p>	
<p>Asystent architekta</p>		<p>mgr inż. arch. Anna Niemlińska</p>	
<p>Sprawdzający projekt architektoniczny</p>		<p>mgr inż. arch. Bożena Chichowska 245/91/UW</p>	
<p>Tytuł rysunku</p>		<p><b>SZCZEGÓŁ "A" I "B"</b></p>	

Data: 06.2016

Skala: 1:20

Nr rys: A/12